


פרט שוחה שוברת לחץ

ללא קנ"מ

מכסה ב.ב. כבד 40" טון" או ב.ב. בינוני 12.5
בהתאם לדרישות והתקנות

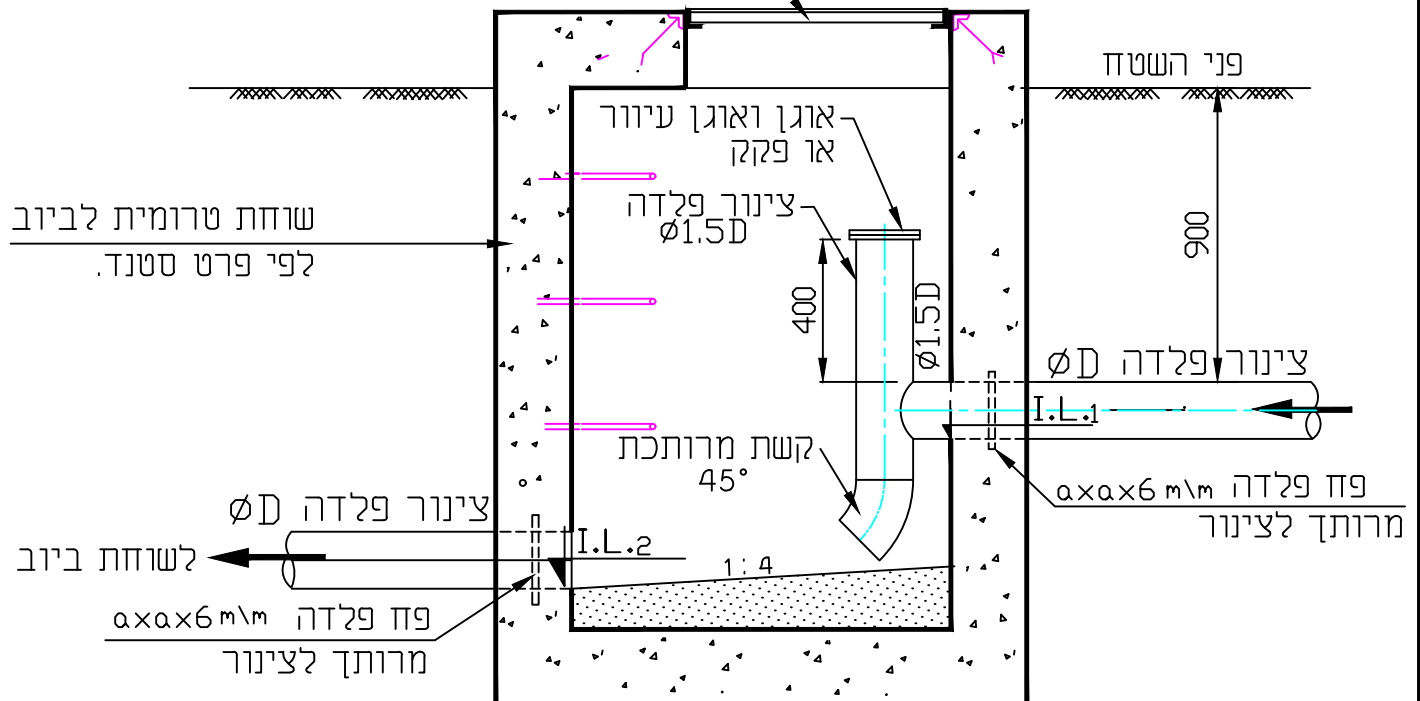

הערה: בכל מקום בו רשום צינור פלדה ניתן לבצע עם צנור PE בהתאם לתכנון

HMD.Y.
ENGINEERING LTD.



ה.מ.ד.י.
הנדסה בע"מ

יעוץ, ניהול, תכנון ופקוח טלפון 04-8203210; פקס: 04-8203211 ת.ד. P.B.8575 נשר 36791 NESHER

 פרטים סטנדרטיים נושא התכנית: פרט שוחה שוברת לחץ	תכנון:	ד.י.
	שרטוט:	א.ח.
	בדק:	ד.י.
	אישור:	
	תאריך:	06.01.2011
גיליון:	200	ללא קנ"מ
תכנית מס:	200	FILE: SU ashkata